


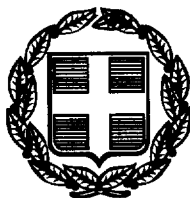

ΕΦΗΜΕΡΙΣ ΤΗΣ ΚΥΒΕΡΝΗΣΕΩΣ

ΤΗΣ ΕΛΛΗΝΙΚΗΣ ΔΗΜΟΚΡΑΤΙΑΣ

ΤΕΥΧΟΣ ΤΕΤΑΡΤΟ **Αρ. Φύλλου 193**

22 Μαρτίου 1999

ΠΕΡΙΕΧΟΜΕΝΑ

ΠΟΛΕΟΔΟΜΙΑ

ΑΠΟΦΑΣΕΙΣ

ΠΟΛΕΟΔΟΜΙΑ

ΑΠΟΦΑΣΕΙΣ

Αριθ. 552/98 (1)

Τροποποίηση ρυμοτομικού σχεδίου πόλεως Άρτας στα Ο.Τ. 286α, 300 και 284 Ν. Άρτας.

Ο ΝΟΜΑΡΧΗΣ ΑΡΤΑΣ

Έχοντας υπόψη:

1. Τις διατάξεις του από 17.7.1923 Ν.Δ. «περί σχεδίων πόλεων και κωμών του Κράτους», όπως τροποποιήθηκε και συμπληρώθηκε μεταγενέστερα.
2. Τις διατάξεις του Ν. 3200/55 «περί διοικητικής αποκεντρώσεως», όπως τροποποιήθηκαν και συμπληρώθηκαν.
3. Τις διατάξεις του Α.Ν. 314/68, όπως τροποποιήθηκαν και συμπληρώθηκαν με το Ν.Δ. 1018/71.
4. Το Π.Δ. 183 (ΦΕΚ 70 Α'/5.6.86) «περί μεταβιβάσεως αρμοδιοτήτων στου Νομάρχες εγκρίσεως τροποποιήσεων ρυμοτομικών σχεδίων».
5. Το εγκεκριμένο ρυμοτομικό σχέδιο πόλεως Άρτας.
6. Την αρ. 2/98 απόφαση Δ.Σ. Άρτας και όλα τα δικαιολογητικά που τη συνοδεύουν.
7. Την αρ. 332/3.3.1998 εισήγηση της Δ/νσης Πολεοδομίας προς το Συμβούλιο Χ.Ο.Π. Ν. Άρτας.
8. Την με αριθμό πρακτικού 2 (θέμα 3ο) της 5.3.98 γνωμοδότηση του Σ.Χ.Ο.Π. Ν. Άρτας, αποφασίζουμε:

Εγκρίνουμε την τροποποίηση του ρυμοτομικού σχεδίου πόλεως Άρτας στα Ο.Τ. 286α, 300 και 284 ως εξής:

α. Δημιουργία τεσσάρων νέων Κ.Χ., ήτοι των Ο.Τ. 286α, 286β, 300α και 300.

β. Δημιουργία οδού μεταξύ των Ο.Τ. 286α, 286β και μεταξύ των Ο.Τ. 300α και 300.

γ. Χαρακτηρισμός ως πεζοδρόμου της οδού μεταξύ των Ο.Τ. 300 και 297 και 298.

δ. Απότμηση στο Ο.Τ. 284 στη συμβολή των οδών Τζουμέρκων και Αγίων Θεοδώρων, όπως τα ανωτέρω φαίνονται χρωματισμένα στο τοπογραφικό διάγραμμα της ΤΥΔ Άρτας, που συνοδεύει την παρούσα.

Από τις διατάξεις της παρούσας προκαλείται δαπάνη εις βάρος του Δήμου Άρτας και έχει εγγραφεί στο πρόγραμμα εκτελεστέων έργων του Δήμου το έργο «Σύνδεση της οδού Τζουμέρκων με την Ε.Ο. στην περιοχή Κρυστάλλη», προϋπολογισμού 100.000.000 δραχμών, που χρηματοδοτείται από το πρόγραμμα ΕΑΠΤΑ 2.

Η απόφαση αυτή να δημοσιευθεί στην Εφημερίδα της Κυβερνήσεως.

Άρτα, 24 Φεβρουαρίου 1999


Ο Νομάρχης


ΛΑΜΠΡΟΣ ΡΙΖΟΣ


Ελληνικη Δημοκρατια
Δημος Αρταιων
Τ.Υ.Δ.

Τοπογραφικο Διαγραμμα
εμφαινον την προταση τροποποιησης
στα Ο.Τ. 286α και 300

κλ. 1:500

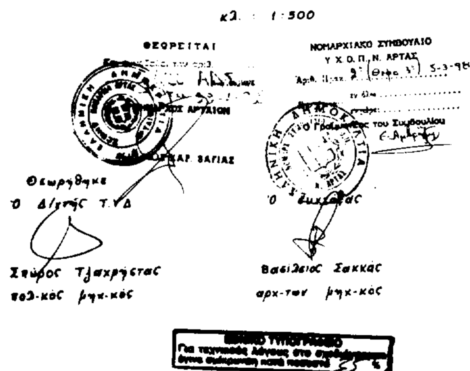

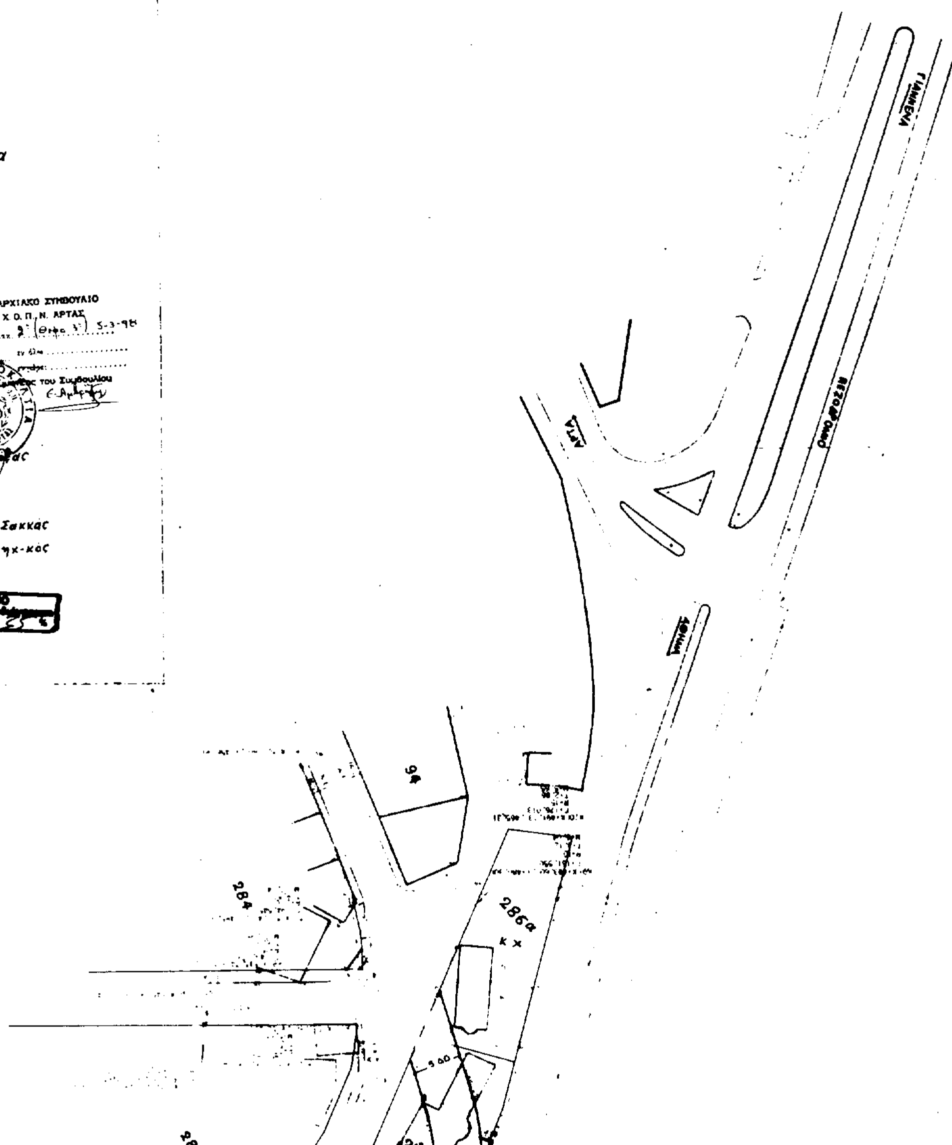

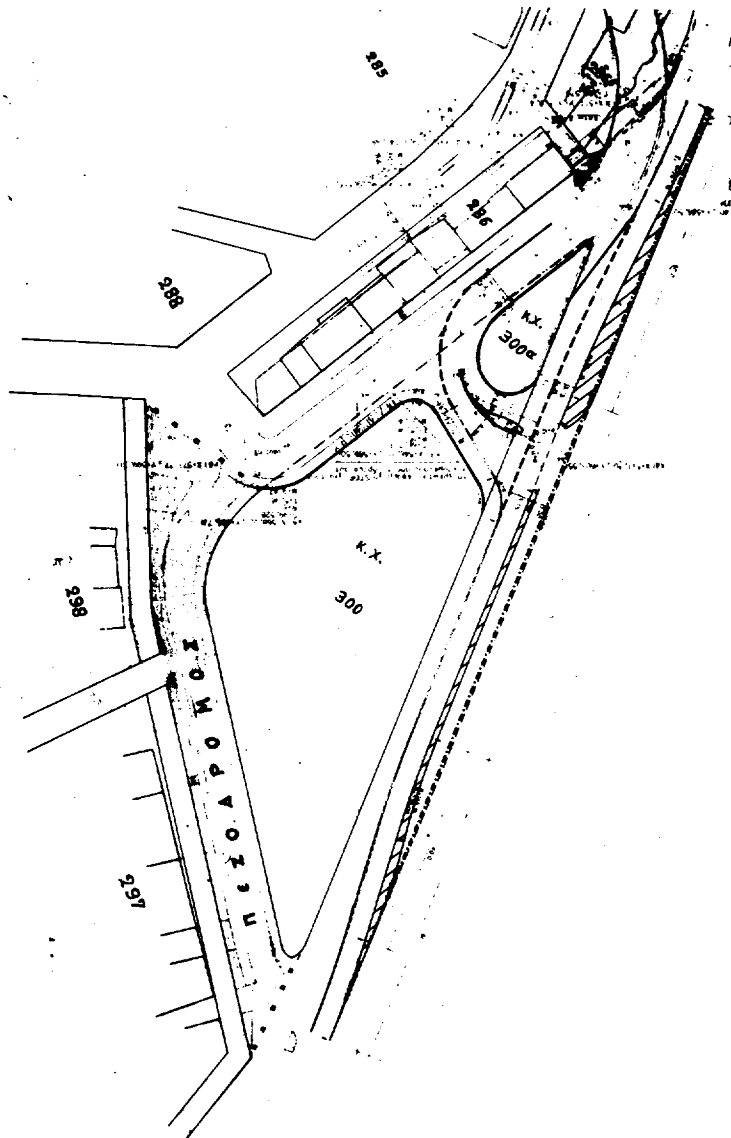
285
286
288
Κ.Χ.
300α
Κ.Χ.
300
298
297
ΠΕΖΟΔΡΟΜΟΣ

Αριθ. 3428/98 (2)

Τροποποίηση ρυμοτομικού σχεδίου με τον καθορισμό χώρου ανέγερσης Ανοικτού Δημοτικού Θεάτρου στο Ο.Τ. 60 του εγκεκριμένου σχεδίου οικισμού Μαυροβουνίου Δήμου Σκύδρας Ν. Πέλλας.

Ο ΝΟΜΑΡΧΗΣ ΠΕΛΛΑΣ

Έχοντας υπόψη:

1. Τις διατάξεις του Ν. 2218/94 (ΦΕΚ 90Α/94) «Ίδρυση Νομαρχιακής Αυτ/σης κ.λ.π.».

2. Την αριθμ. 101/97 (ΦΕΚ 1261Β/31.12.97) απόφαση του Ν.Σ. Πέλλας.

3. Τις διατάξεις του Ν. 1337/83 (ΦΕΚ 33Α) «Οικιστικός Νόμος», όπως τροποποιήθηκε και συμπληρώθηκε μεταγενέστερα.

4. Τις διατάξεις του Ν. 1577/1985 (ΦΕΚ 210/Α) «Περί ΓΟΚ», όπως τροποποιήθηκε και συμπληρώθηκε μεταγενέστερα.

5. Τις διατάξεις του Α.Ν. 314/1968 (ΦΕΚ 47Α) όπως τροποποιήθηκαν και συμπληρώθηκαν με το Ν.Δ. 1018/71 (ΦΕΚ 220Α) και με την παρ. 3 του άρθρου 34 του Ν. 1577/85 (ΦΕΚ 210Α).

6. Τις διατάξεις του Π.Δ. 183/86 (ΦΕΚ 70 Α) «Έγκριση τροποποίησης σχεδίων πόλεων και καθορισμός όρων και περιορισμών δόμησης από τους Νομάρχες».

7. Τις διατάξεις του άρθρου 29Α του Ν. 1558/85 όπως προστέθηκαν με το άρθρο 27 του Ν. 2081/92.

8. Την απόφαση Νομάρχη Πέλλας με αριθμ. 1381/93 (ΦΕΚ 915Δ/93) «Έγκριση Πολεοδομικής Μελέτης Επέκτασης και Οικισμού Μαυροβούνι κ.λ.π.».

9. Την απόφαση Νομάρχη Πέλλας με αριθμ. 1764/87 (ΦΕΚ 667Δ/87) με την οποία καθορίσθηκαν τα όρια του οικισμού Μαυροβουνίου.

10. Την πράξη γνωμοδότησης του Δημοτικού Συμβουλίου Σκύδρας με αριθμ. 57/98.

11. Τις πράξεις γνωμοδότησης του Συμβουλίου Χωροταξίας Οικισμού και Περιβάλλοντος με αριθμ. 28/98 (6ο πρακτικό) και 2/99 (1ο πρακτικό), αποφασίζουμε:

Άρθρο 1ο

Εγκρίνεται η τροποποίηση του ρυμοτομικού Σχεδίου Μαυροβουνίου του Δήμου Σκύδρας Ν. Πέλλας στο Ο.Τ. 60 για τον χαρακτηρισμό χώρου ανέγερσης ανοικτού Δημοτικού Θεάτρου, όπως φαίνεται στο συνημμένο στην παρούσα απόφαση και θεωρημένο από τον Δ/ντή της Δ.Τ.Υ.Ν.Α. Πέλλας με την από 15.2.1999 πράξη του χρωματισμένο πρωτότυπο διάγραμμα σε κλίμακα 1:1000 του οποίου αντίτυπο δημοσιεύεται μαζί με την απόφαση αυτή και αποτελεί αναπόσπαστο τμήμα της.

Άρθρο 2ο


Η ισχύς της απόφασης αυτής αρχίζει από την ημέρα δημοσίευσής της στην Εφημερίδα της Κυβερνήσεως.


Η παρούσα απόφαση να δημοσιευθεί στην Εφημερίδα της Κυβερνήσεως.

Έδεσσα, 15 Φεβρουαρίου 1999

Ο Αναπληρωτής Νομάρχη
ΕΥΑΓΓΕΛΟΣ ΠΑΠΑΔΟΠΟΥΛΟΣ

ΕΛΛΗΝΙΚΗ ΔΗΜΟΚΡΑΤΙΑ
ΝΟΜΑΡΧΙΑΚΗ ΑΥΤΟΔ. ΠΕΛΛΑΣ
ΔΗΜΟΣ ΣΚΥΔΡΑΣ

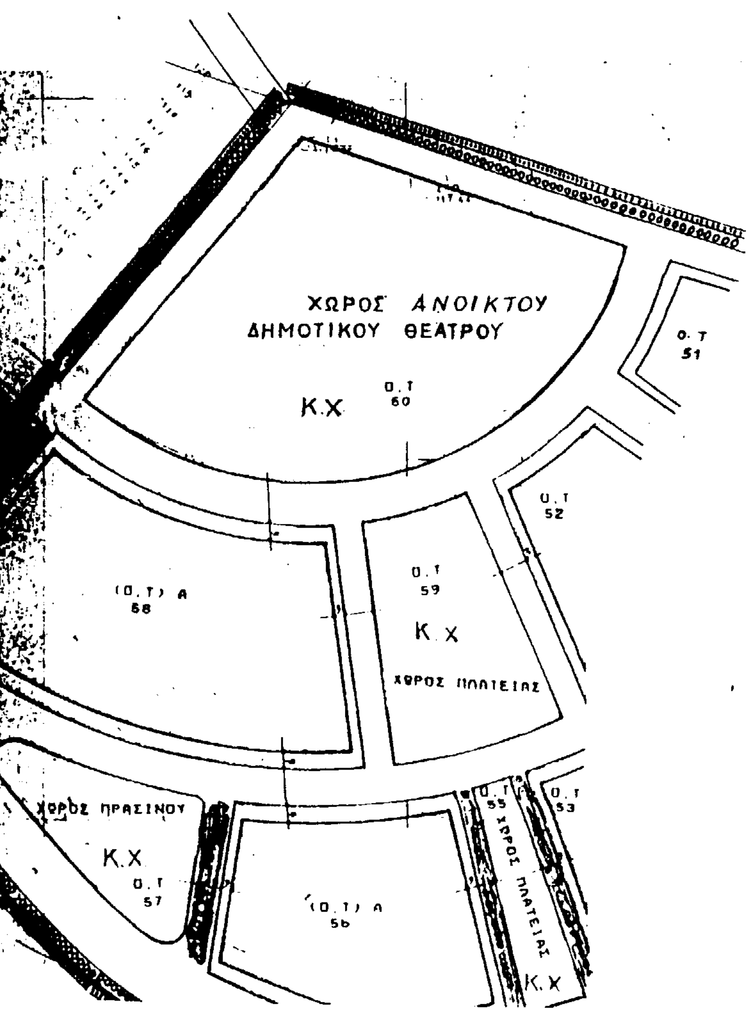

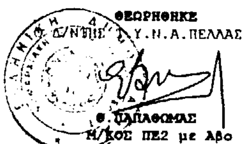

ΕΛΛΗΝΙΚΗ ΔΗΜΟΚΡΑΤΙΑ
ΝΟΜΑΡΧΙΑΚΗ ΑΥΤΟΔΙΚΟΙΚΗΣΗ ΠΕΛΛΑΣ
Δ/ΝΣΗ ΤΕΧΝΙΚΩΝ ΥΠΗΡΕΣΙΩΝ
ΤΜΗΜΑ ΠΟΛΕΟΔΟΜΙΑΣ

ΤΡΟΠΟΠΟΙΗΣΗ ΡΥΜΟΤΟΜΙΚΟΥ ΣΧΕΔΙΟΥ

ΜΑΥΡΟΒΟΥΝΙΟΥ ΔΗΜΟΥ ΣΚΥΔΡΑΣ (ΟΤ.60)

ΚΛΙΜΑΚΑ 1:1000

ΥΠΟΜΝΗΜΑ

———— ΡΥΜΟΤΟΜΙΚΗ ΓΡΑΜΜΗ

ΕΘΝΙΚΟ ΤΥΠΟΓΡΑΦΕΙΟ
Για τεχνικούς λόγους στο σχεδιάγραμμα έγινε σμίκρυνση κατά ποσοστό 48 %

Το διάγραμμα αυτό συνοδεύει την απόφαση Νομάρχη Πέλλας με αριθμ. 3428/98/15-2-99 ,που αφορά την έγκριση τροποποίησης του ρυμοτομικού σχεδίου με τον καθορισμό χώρου ανέγερσης ανοικτού Δημοτικού Θεάτρου στο ΟΤ. 60 του εγκεκριμένου σχεδίου του οικισμού Μαυροβουνίου Δήμου Σκύδρας Ν.Πέλλας.

ΕΔΕΣΣΑ, 15/ 2 /1999

ΕΛΕΓΧΘΗΚΕ
Π. ΑΝΔΡΕΑΔΟΥ
Μ/ΚΟΣ ΠΕ4 με Αβο

ΘΕΩΡΗΘΗΚΕ
Δ/ΝΤΗΣ Τ.Υ.Ν.Α. ΠΕΛΛΑΣ
Θ. ΠΑΠΑΘΩΜΑΣ
Μ/ΚΟΣ ΠΕ2 με Αβο

Αριθ. ΔΠΠ&Τ 421 (3)

Τροποποίηση Ρυμοτομικού Σχεδίου του οικισμού Καρυδιάς της Κοιν. Καρυδιάς (Δήμος Κομοτηνής) Νομού Ροδόπης στα Ο.Τ. 31γ, 6, 1, και 30.

Ο ΝΟΜΑΡΧΗΣ ΡΟΔΟΠΗΣ

Έχοντας υπόψη:

1. Τις διατάξεις του Ν. 1337/83 (ΦΕΚ 33 Α) όπως τροποποιήθηκε με το Ν. 1512/85 (ΦΕΚ 4 Α) και ειδικότερα την παράγραφο 1, 4, 5 και 6 του άρθρου 6, της παραγρ. 1, 2 και 4 του άρθρου 7, την παραγρ. 5 του άρθρου 2 του από 30.8.85 Π.Δ. (ΦΕΚ 414 Α) που εκδόθηκε σε εκτέλεση της τελευταίας αυτής παραγράφου.

2. Τις διατάξεις του Ν.Δ/τος της 17.7.23 όπως μεταγενέστερα τροποποιήθηκαν και συμπληρώθηκαν και ειδικότερα τα άρθρα 3, 9 και 70.

3. Τις διατάξεις του Ν. 1577/85 (ΦΕΚ 21 Α) και ειδικότερα την παραγρ. 1 του άρθρου 6 και τα άρθρα 7, 8 και 9.

4. Τις διατάξεις του Ν. 1558/86 (ΦΕΚ 137 Α) και ειδικότερα την παραγρ. 1 του άρθρου 23.

5. Τις διατάξεις του Π.Δ. 183/86 (ΦΕΚ 70 Α/5.6.1986) περί «Έγκριση Τροποποιήσεων και καθορισμός όρων και περιορισμών δόμησης, από τον Νομάρχη».

6. Την με αρ. πρωτ. 3496/29.8.91 απόφαση του Νομάρχη Ροδόπης με την οποία εγκρίθηκε η Π.Μ. του οικ. Καρυδιάς, κοιν. Καρυδιάς Ν. Ροδόπης (ΦΕΚ 647 Δ/24.9.91).

7. Την με αριθ. Πρωτ. 16/1998/21.7.98 γνωμοδότηση του Κοινοτικού Συμβουλίου Καρυδιάς Ν. Ροδόπης.

8. Την με αριθ. Πρωτ. 2/11/25.11.98 γνωμοδότηση του Συμβουλίου Χωροταξίας Οικισμού και Περιβάλλοντος Ν. Ροδόπης, αποφασίζουμε:

Άρθρο 1

Εγκρίνουμε την τροποποίηση του ρυμοτομικού σχεδίου Καρυδιάς στα Ο.Τ. 31γ, 6, 1 και 30 όπως εμφανίζονται στο σχετικό διάγραμμα που συνέταξε σε κλίμακα 1:500, ο ανάδοχος μελετητής της πράξης εφαρμογής Ρυμοτομικού σχεδίου Καρυδιάς Κων/νος Κατσιμίγας και υπογράφεται από τον Δ/ντή Δ.ΠΠ και Τ ως συνοδευτικό της παρούσας απόφασης.

Άρθρο 2

Από την παραπάνω τροποποίηση του ρυμοτομικού σχεδίου δεν προκύπτει μείωση των κοινοχρήστων χώρων του οικισμού Καρυδιάς σε συσχέτιση με την αρχική πολεοδομική μελέτη.


Άρθρο 3

Από τις ρυθμίσεις της παρούσας απόφασης δεν προκαλείται δαπάνη εις βάρος του προϋπολογισμού του Δήμου Κομοτηνής Ν. Ροδόπης.

Η απόφαση αυτή να δημοσιευθεί στην Εφημερίδα της Κυβερνήσεως μαζί με το διάγραμμα του άρθρου 1.

Κομοτηνή, 1 Φεβρουαρίου 1999

Ο Νομάρχης
ΣΤΕΡΓΙΟΣ ΣΤΑΥΡΟΠΟΥΛΟΣ

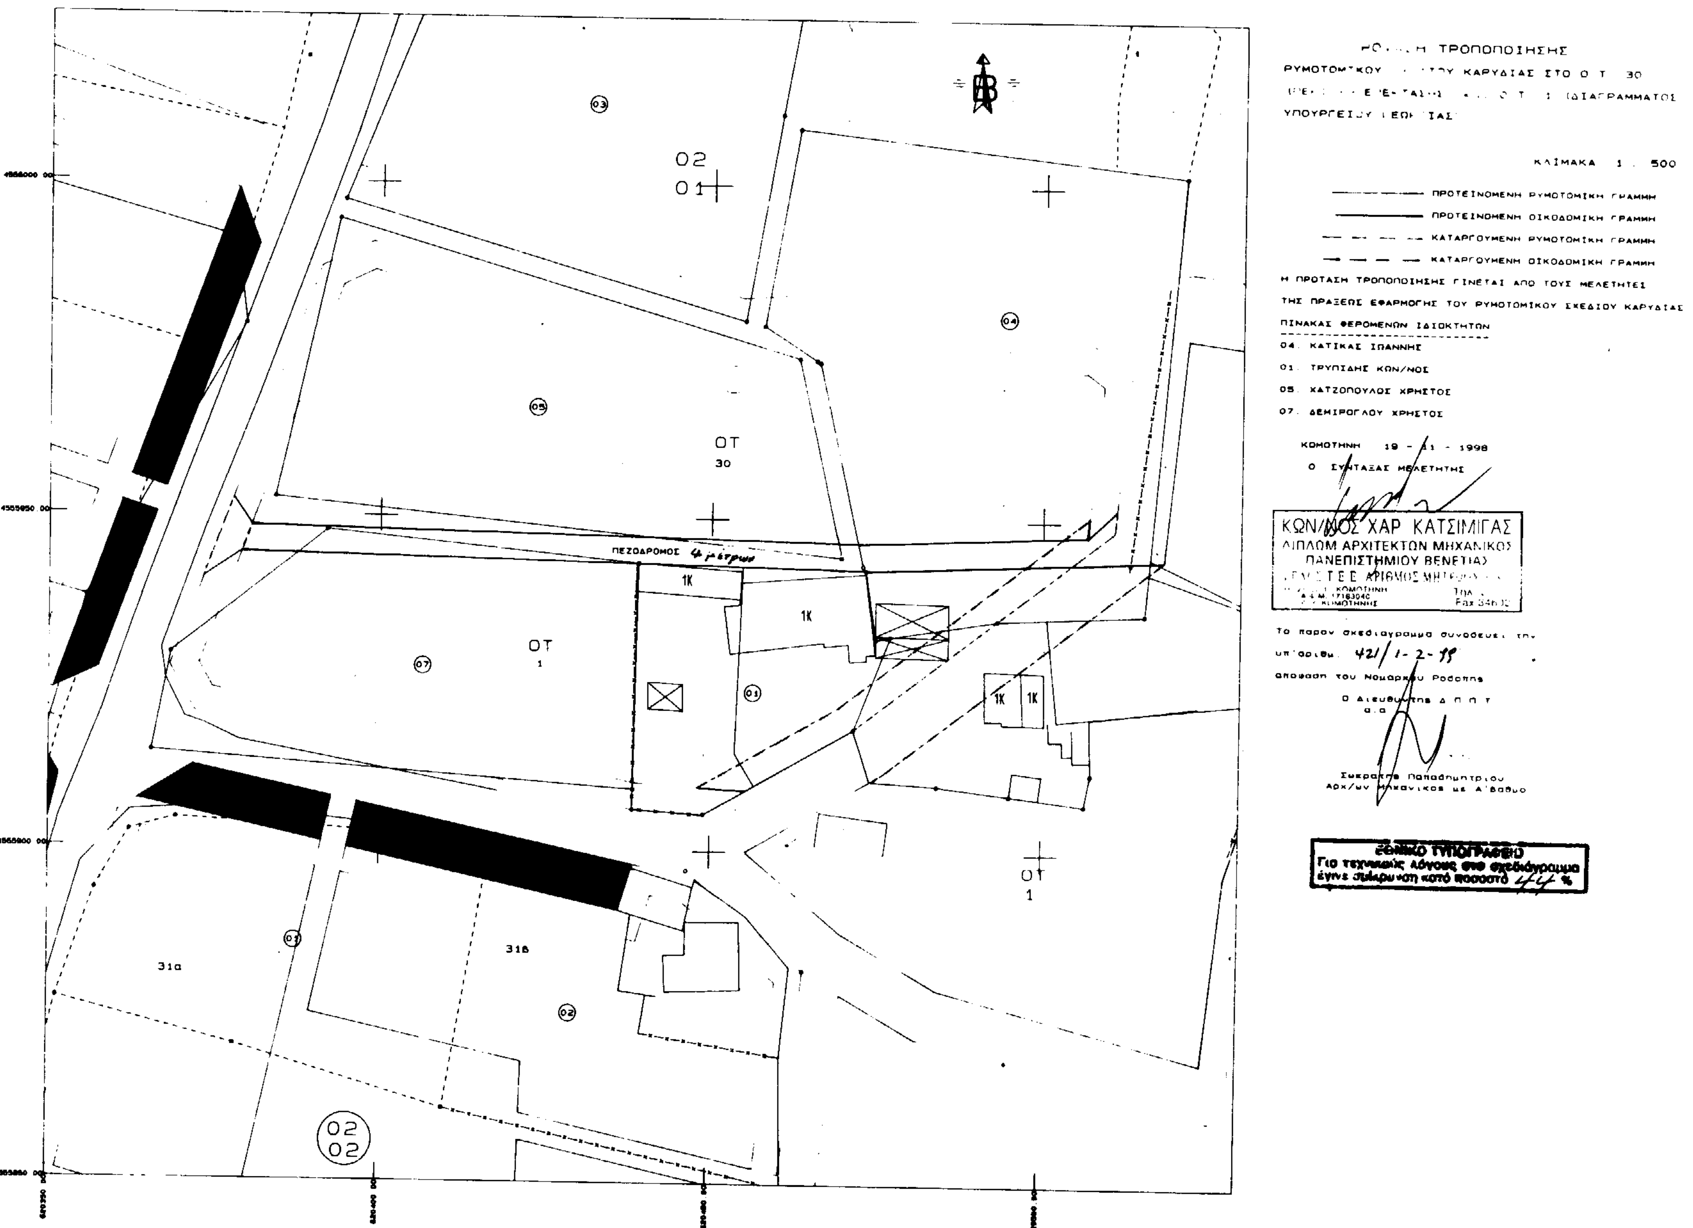
ΤΡΟΠΟΠΟΙΗΣΗΣ
ΚΑΡΥΔΙΑΣ ΣΤΟ Ο Τ 30
ΔΙΑΓΡΑΜΜΑΤΟΣ
ΚΛΙΜΑΚΑ 1 . 500
ΠΡΟΤΕΙΝΟΜΕΝΗ ΡΥΜΟΤΟΜΙΚΗ ΓΡΑΜΜΗ
ΠΡΟΤΕΙΝΟΜΕΝΗ ΟΙΚΟΔΟΜΙΚΗ ΓΡΑΜΜΗ
ΚΑΤΑΡΓΟΥΜΕΝΗ ΡΥΜΟΤΟΜΙΚΗ ΓΡΑΜΜΗ
ΚΑΤΑΡΓΟΥΜΕΝΗ ΟΙΚΟΔΟΜΙΚΗ ΓΡΑΜΜΗ
Η ΠΡΟΤΑΣΗ ΤΡΟΠΟΠΟΙΗΣΗΣ ΓΙΝΕΤΑΙ ΑΠΟ ΤΟΥΣ ΜΕΛΕΤΗΤΕΣ
ΤΗΣ ΠΡΑΞΕΩΣ ΕΦΑΡΜΟΓΗΣ ΤΟΥ ΡΥΜΟΤΟΜΙΚΟΥ ΣΧΕΔΙΟΥ ΚΑΡΥΔΙΑΣ
ΠΙΝΑΚΑΣ ΦΕΡΟΜΕΝΩΝ ΙΔΙΟΚΤΗΤΩΝ
04. ΚΑΤΙΚΑΣ ΙΩΑΝΝΗΣ
01. ΤΡΥΠΙΔΗΣ ΚΩΝ/ΝΟΣ
05. ΧΑΤΖΟΠΟΥΛΟΣ ΧΡΗΣΤΟΣ
07. ΔΕΜΙΡΟΓΛΟΥ ΧΡΗΣΤΟΣ
ΚΟΜΟΤΗΝΗ 19 - 11 - 1998
Ο ΣΥΝΤΑΞΑΣ ΜΕΛΕΤΗΤΗΣ
ΚΩΝ/ΝΟΣ ΧΑΡ ΚΑΤΣΙΜΙΓΑΣ
ΔΙΠΛΩΜ ΑΡΧΙΤΕΚΤΩΝ ΜΗΧΑΝΙΚΟΣ
ΠΑΝΕΠΙΣΤΗΜΙΟΥ ΒΕΝΕΤΙΑΣ
ΚΟΜΟΤΗΝΗ
Το παρον σκεδιαγραμμα συνοδευει την
υπ' αριθμ. 421/1-2-99
αποφαση του Νομαρχου Ροδοπης
Ο Διευθυντης Δ Π Π Τ
α.α
Σωκρατης Παπαδημητριου
Αρχ/ων Μηχανικος με Α' βαθμο
ΕΘΝΙΚΟ ΤΥΠΟΓΡΑΦΕΙΟ
Για τεχνικούς λόγους στο σχεδιάγραμμα
έγινε σμίκρυνση κατά ποσοστό 44 %
ΟΤ 30
ΟΤ 1
ΠΕΖΟΔΡΟΜΟΣ 4 μέτρων
1Κ
31α
31β
02 01
02 02

ΠΡΟΤΑΣΗ ΤΡΟΠΟΠΟΙΗΣΗΣ

ΡΥΜΟΤΟΜΙΚΟΥ ΣΧΕΔΙΟΥ ΚΑΡΥΔΙΑΣ ΣΤΟ Ο.Τ. 31 γ (ΠΕΡΙΟΧΗ ΕΠΕΚΤΑΣΗΣ) και Ο.Τ. 6 (ΔΙΑΓΡΑΜΜΑΤΟΣ ΥΠΟΥΡΓΕΙΟΥ ΓΕΩΡΓΙΑΣ)

ΚΛΙΜΑΚΑ 1 : 500

- ΠΡΟΤΕΙΝΟΜΕΝΗ ΡΥΜΟΤΟΜΙΚΗ ΓΡΑΜΜΗ
- ΠΡΟΤΕΙΝΟΜΕΝΗ ΟΙΚΟΔΟΜΙΚΗ ΓΡΑΜΜΗ
- ΚΑΤΑΡΓΟΥΜΕΝΗ ΡΥΜΟΤΟΜΙΚΗ ΓΡΑΜΜΗ
- ΚΑΤΑΡΓΟΥΜΕΝΗ ΟΙΚΟΔΟΜΙΚΗ ΓΡΑΜΜΗ

Η ΠΡΟΤΑΣΗ ΤΡΟΠΟΠΟΙΗΣΗΣ ΓΙΝΕΤΑΙ ΑΠΟ ΤΟΥΣ ΜΕΛΕΤΗΤΕΣ ΤΗΣ ΠΡΑΞΕΩΣ ΕΦΑΡΜΟΓΗΣ ΤΟΥ ΡΥΜΟΤΟΜΙΚΟΥ ΣΧΕΔΙΟΥ ΚΑΡΥΔΙΑΣ

ΠΙΝΑΚΑΣ ΦΕΡΟΜΕΝΩΝ ΙΔΙΟΚΤΗΤΩΝ

03. ΜΠΕΗΣ ΧΑΡΑΛΑΜΠΟΣ

04. ΔΟΥΛΓΕΡΙΔΟΥ-ΚΟΥΤΣΟΓΙΑΝΝΙΔΟΥ ΚΑΛΛΙΡΟΗ

53 ΤΣΙΠΗΣ ΑΘΑΝΑΣΙΟΣ

54. ΠΑΡΕΚΚΛΗΣΙΟ ΑΓΙΟΥ ΑΘΑΝΑΣΙΟΥ (ΚΟΙΝΟΧΡΗΣΤΟ)

ΚΟΜΟΤΗΝΗ 19 - 11 - 1998

Ο ΣΥΝΤΑΞΑΣ ΜΕΛΕΤΗΤΗΣ

ΝΟΣ ΧΑΡ ΚΑΤΣΙΜΙΓΑΣ
ΟΜ ΑΡΧΙΤΕΚΤΩΝ ΜΗΧΑΝΙΚΟΣ
ΑΝΕΠΙΣΤΗΜΙΟΥ ΒΕΝΕΤΙΑΣ
Τ.Ε.Ε. ΑΡΙΘΜΟΣ ΜΗΤΡΩΟΥ

Το παρόν σχεδιάγραμμα συνοδεύει την υπ' αριθμ. 421/1-2-99 του Νομάρχου Ροδόπης



Ο Διευθυντής Δ.Π.Π.Τ

Σωκράτης Παπαδημητρίου
Πολ/κός Μηχανικός με Α' βαθμό

ΕΘΝΙΚΟ ΤΥΠΟΓΡΑΦΕΙΟ
Για τεχνικούς λόγους στο σχεδιάγραμμα έγινε σμίκρυνση κατά ποσοστό 44 %